



ПРИЗЕМЈЕ		
изработил:	"НАСТЕЛ ДООЕЛ" -Скопје	ФАЗА
инвеститор:	НАСТЕЛ ДООЕЛ ДАНЧО МАСЕВ	ТЕХН.БР. 03/2013
место:	локалитет Индустриска зона УЕ-В блок1,3,4 Г.П. 1.6	соработници:
објект:	СТАНБЕН ОБЈЕКТ	д-р. БОЈАН ПЕТРОВСКИ НАТАША АЗМАНОВА
проектант:	д-р. БИЛЈАНА ГЛАВИНЧЕВСКА- ВРАНИШКОСКА	

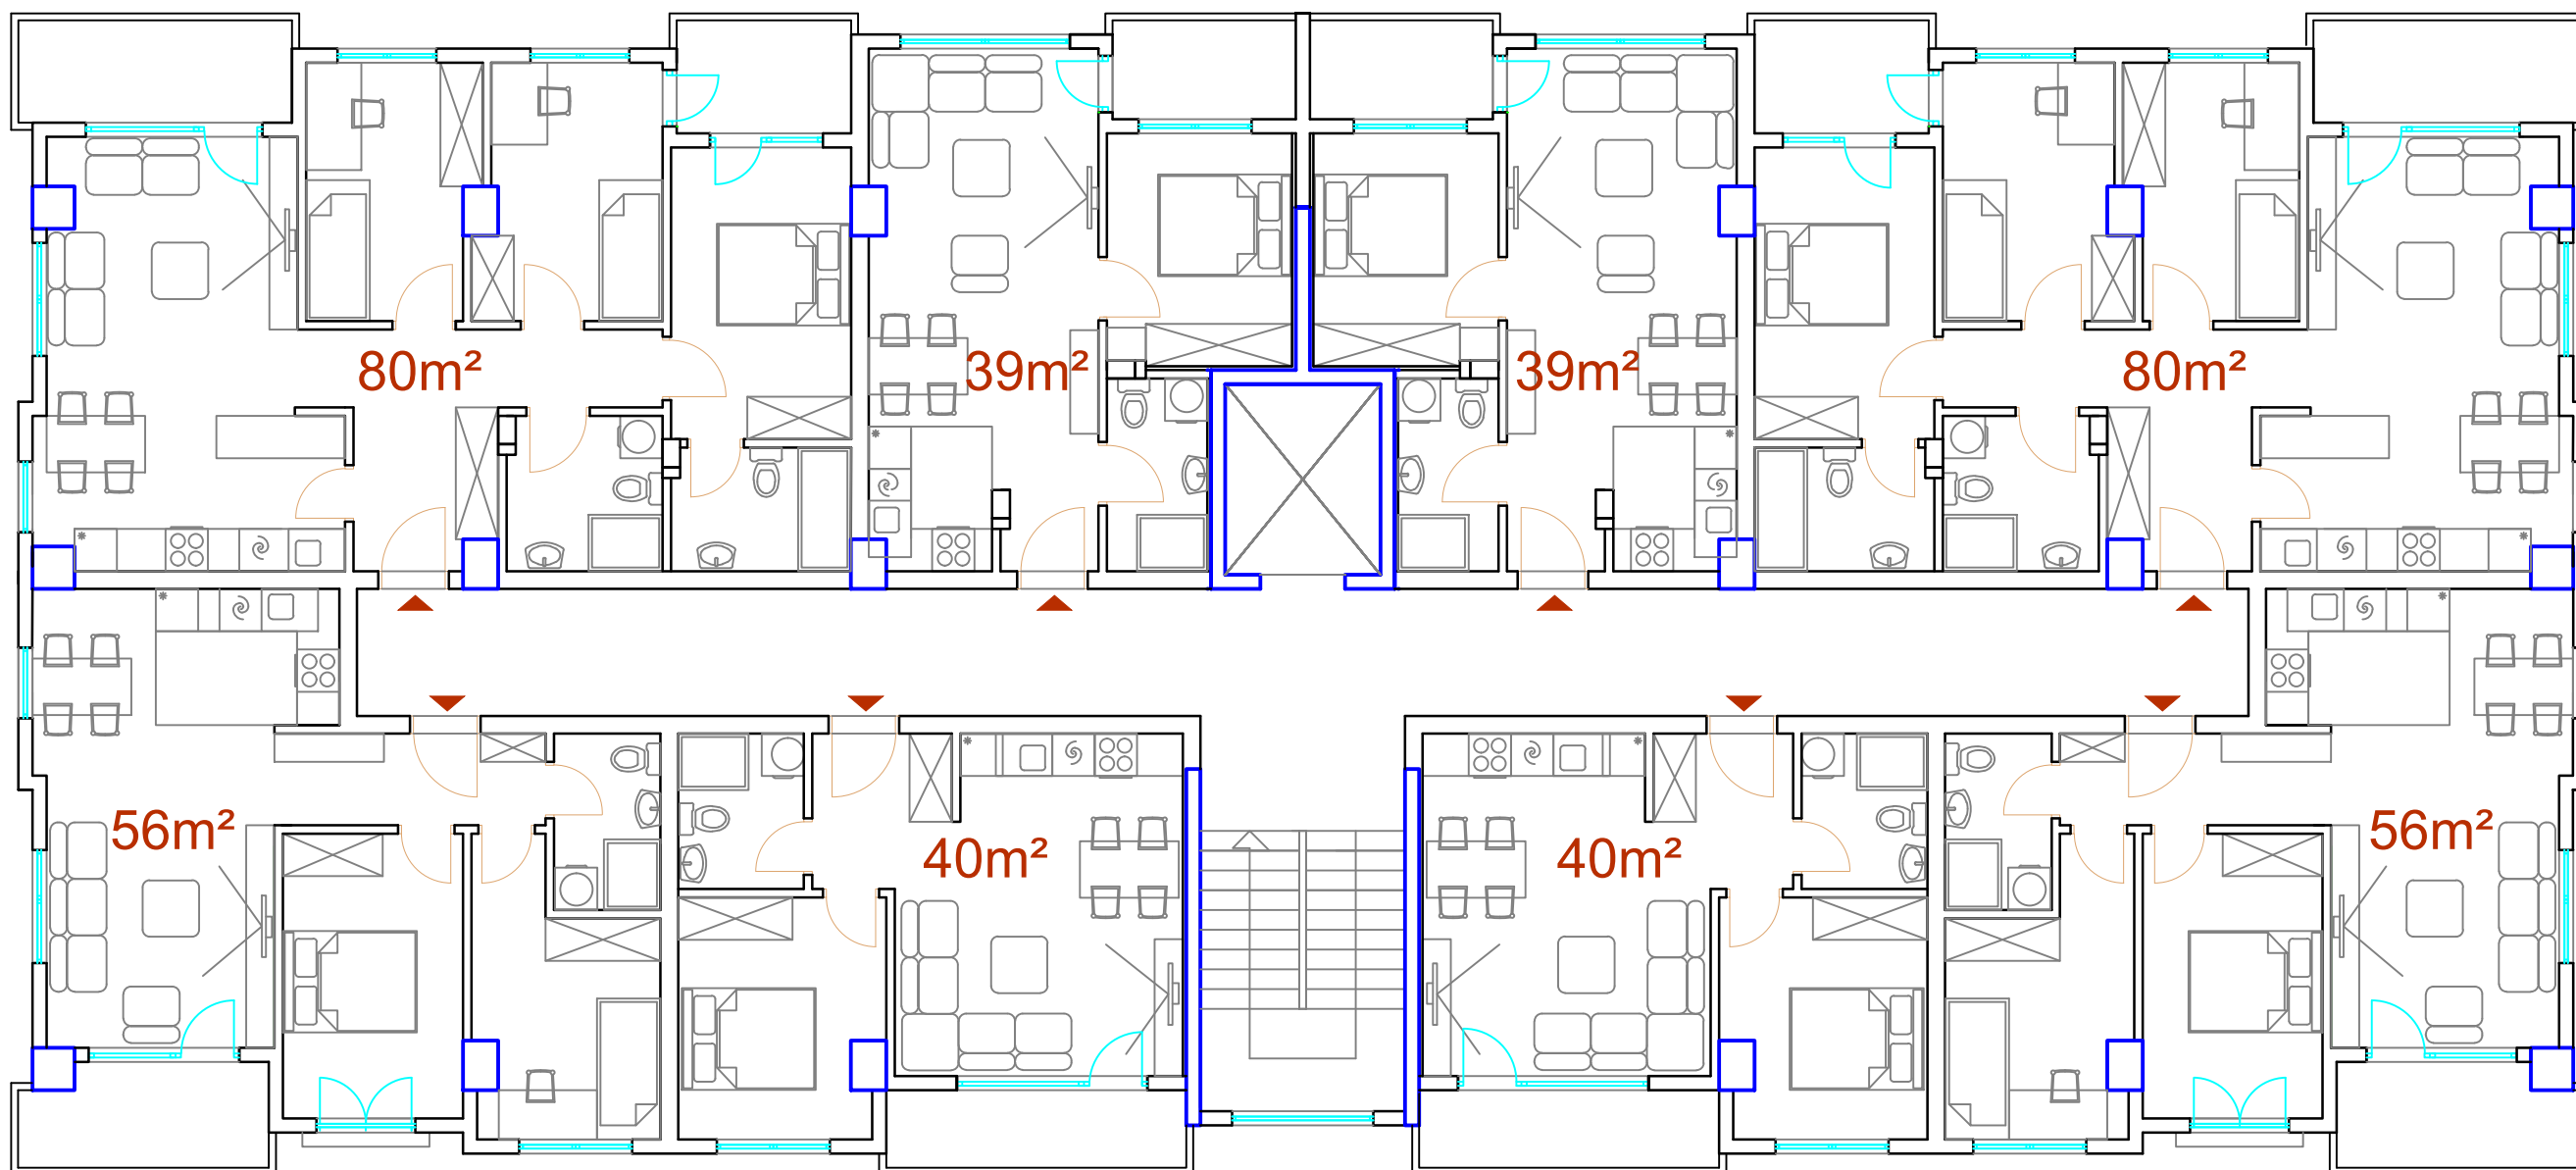

КАРАКТЕРИСТИЧЕН КАТ		
изработил:	"НАСТЕЛ ДООЕЛ" -Скопје	ТЕХН.БР. 03/2013
инвеститор:	НАСТЕЛ ДООЕЛ ДАНЧО МАСЕВ	ФАЗА
место:	локалитет Индустриска зона УЕ-В блок1,3,4 Г.П. 1.6	соработници: д-р. БОЈАН ПЕТРОВСКИ НАТАША АЗМАНОВА
објект:	СТАНБЕН ОБЈЕКТ	
проектант:	д-р. БИЛЈАНА ГЛАВИНЧЕВСКА- ВРАНИШКОСКА	

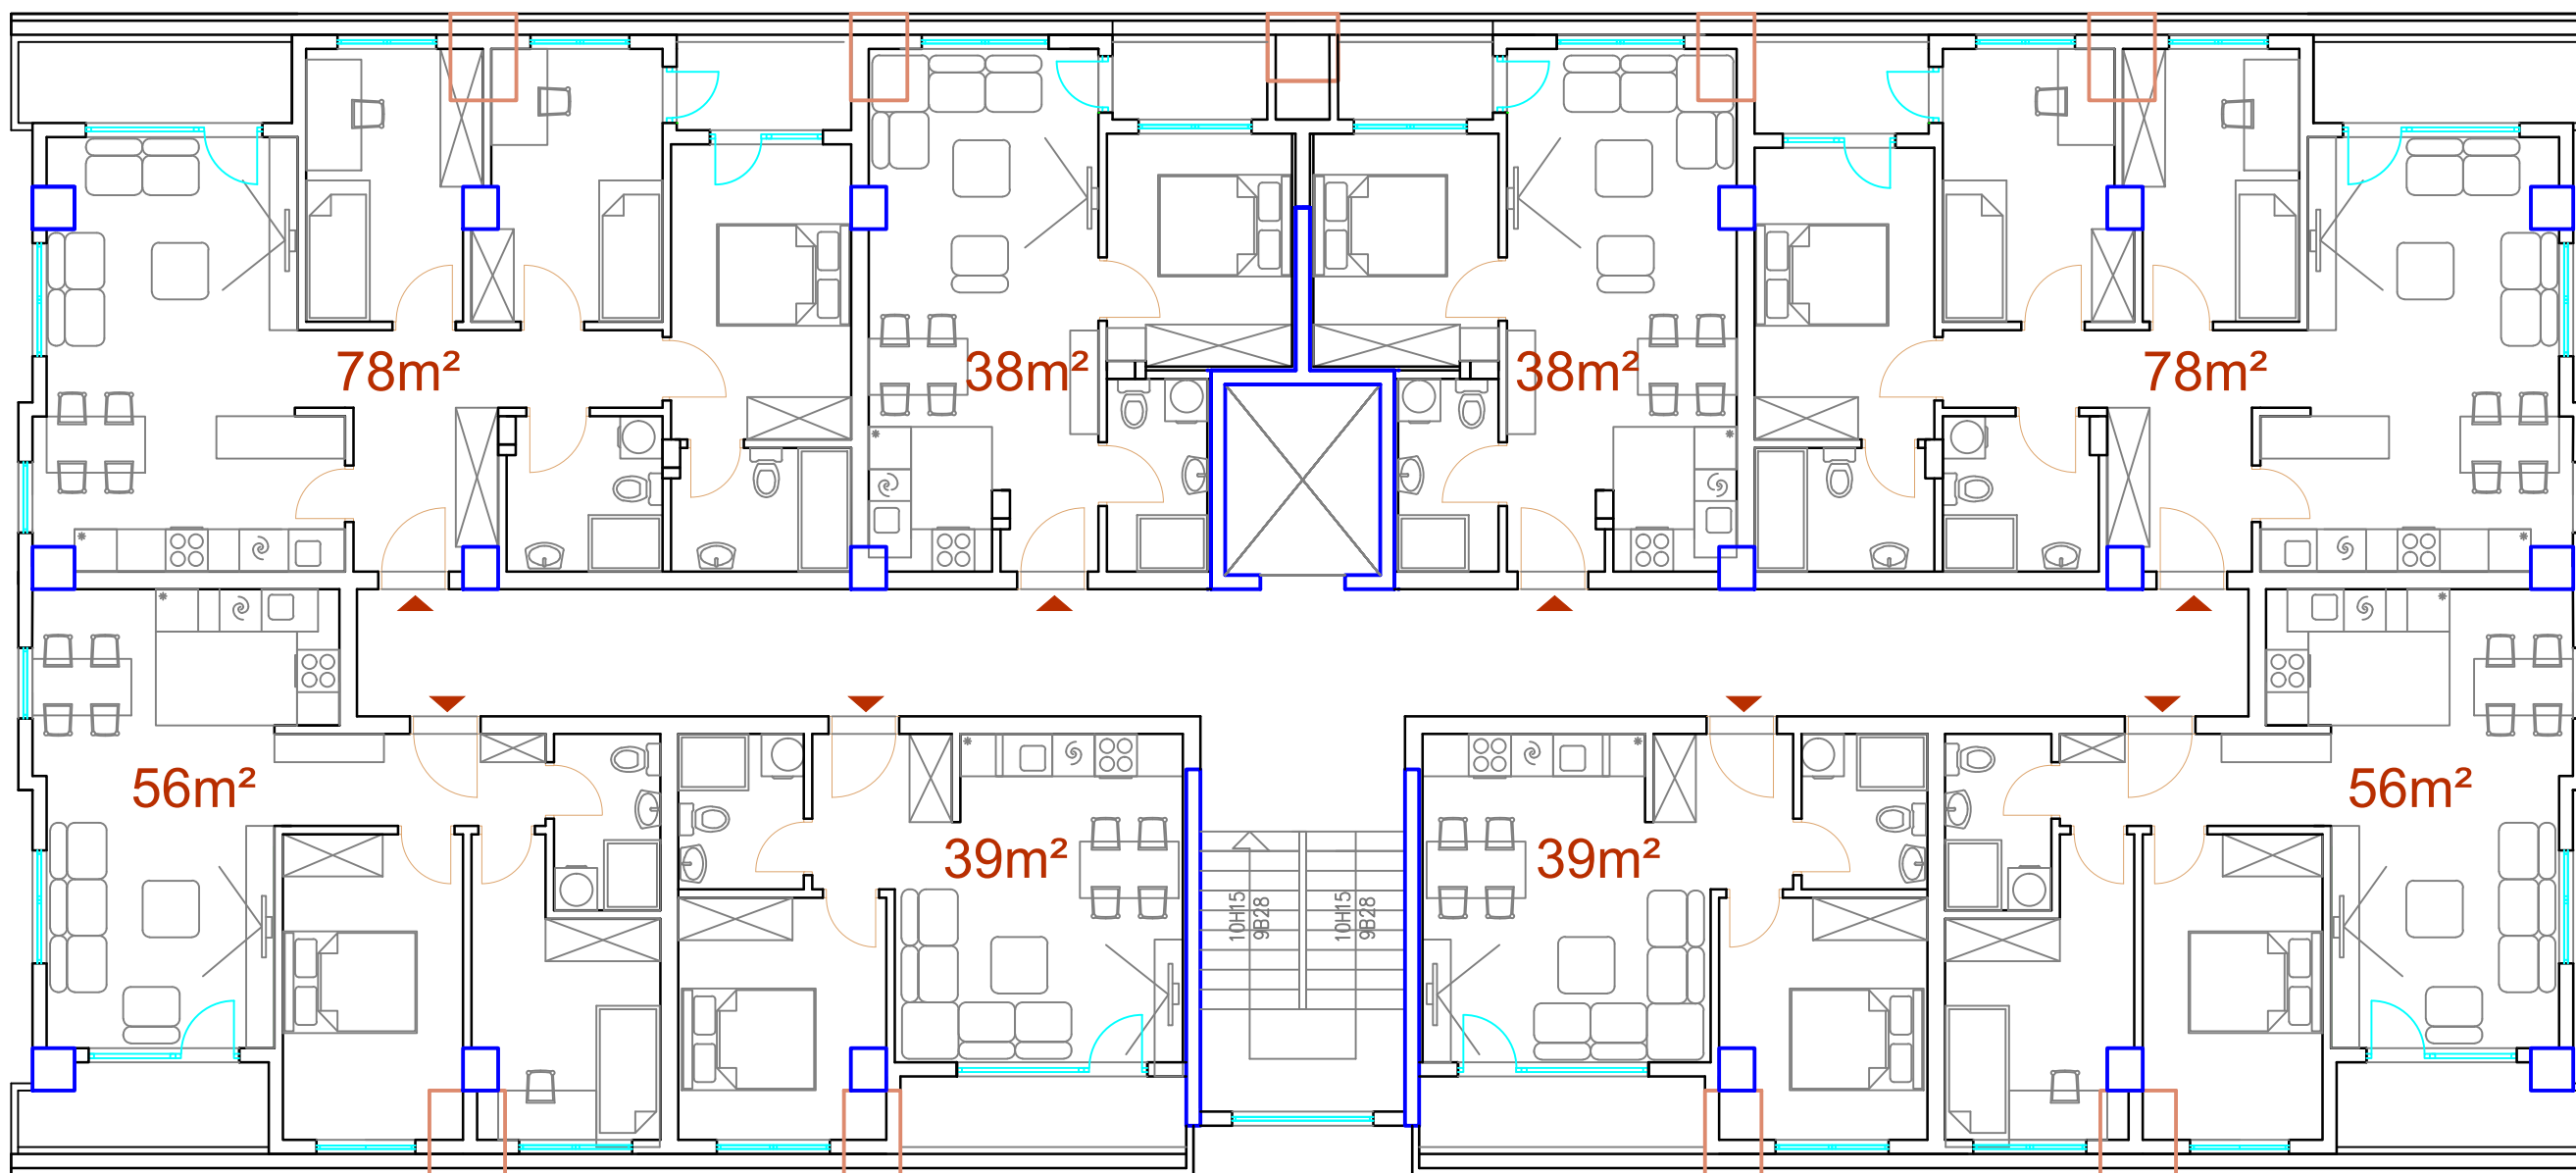

ПОТКРОВЈЕ		
изработил:	"НАСТЕЛ ДООЕЛ" -Скопје	ТЕХН.БР. 03/2013
инвеститор:	НАСТЕЛ ДООЕЛ ДАНЧО МАСЕВ	ФАЗА
место:	локалитет Индустриска зона УЕ-В блок1,3,4 Г.П. 1.6	соработници:
објект:	СТАНБЕН ОБЈЕКТ	д-р. БОЈАН ПЕТРОВСКИ НАТАША АЗМАНОВА
проектант:	д-р. БИЛЈАНА ГЛАВИНЧЕВСКА- ВРАНИШКОСКА	