





ОСНОВА НА ПАРТЕР

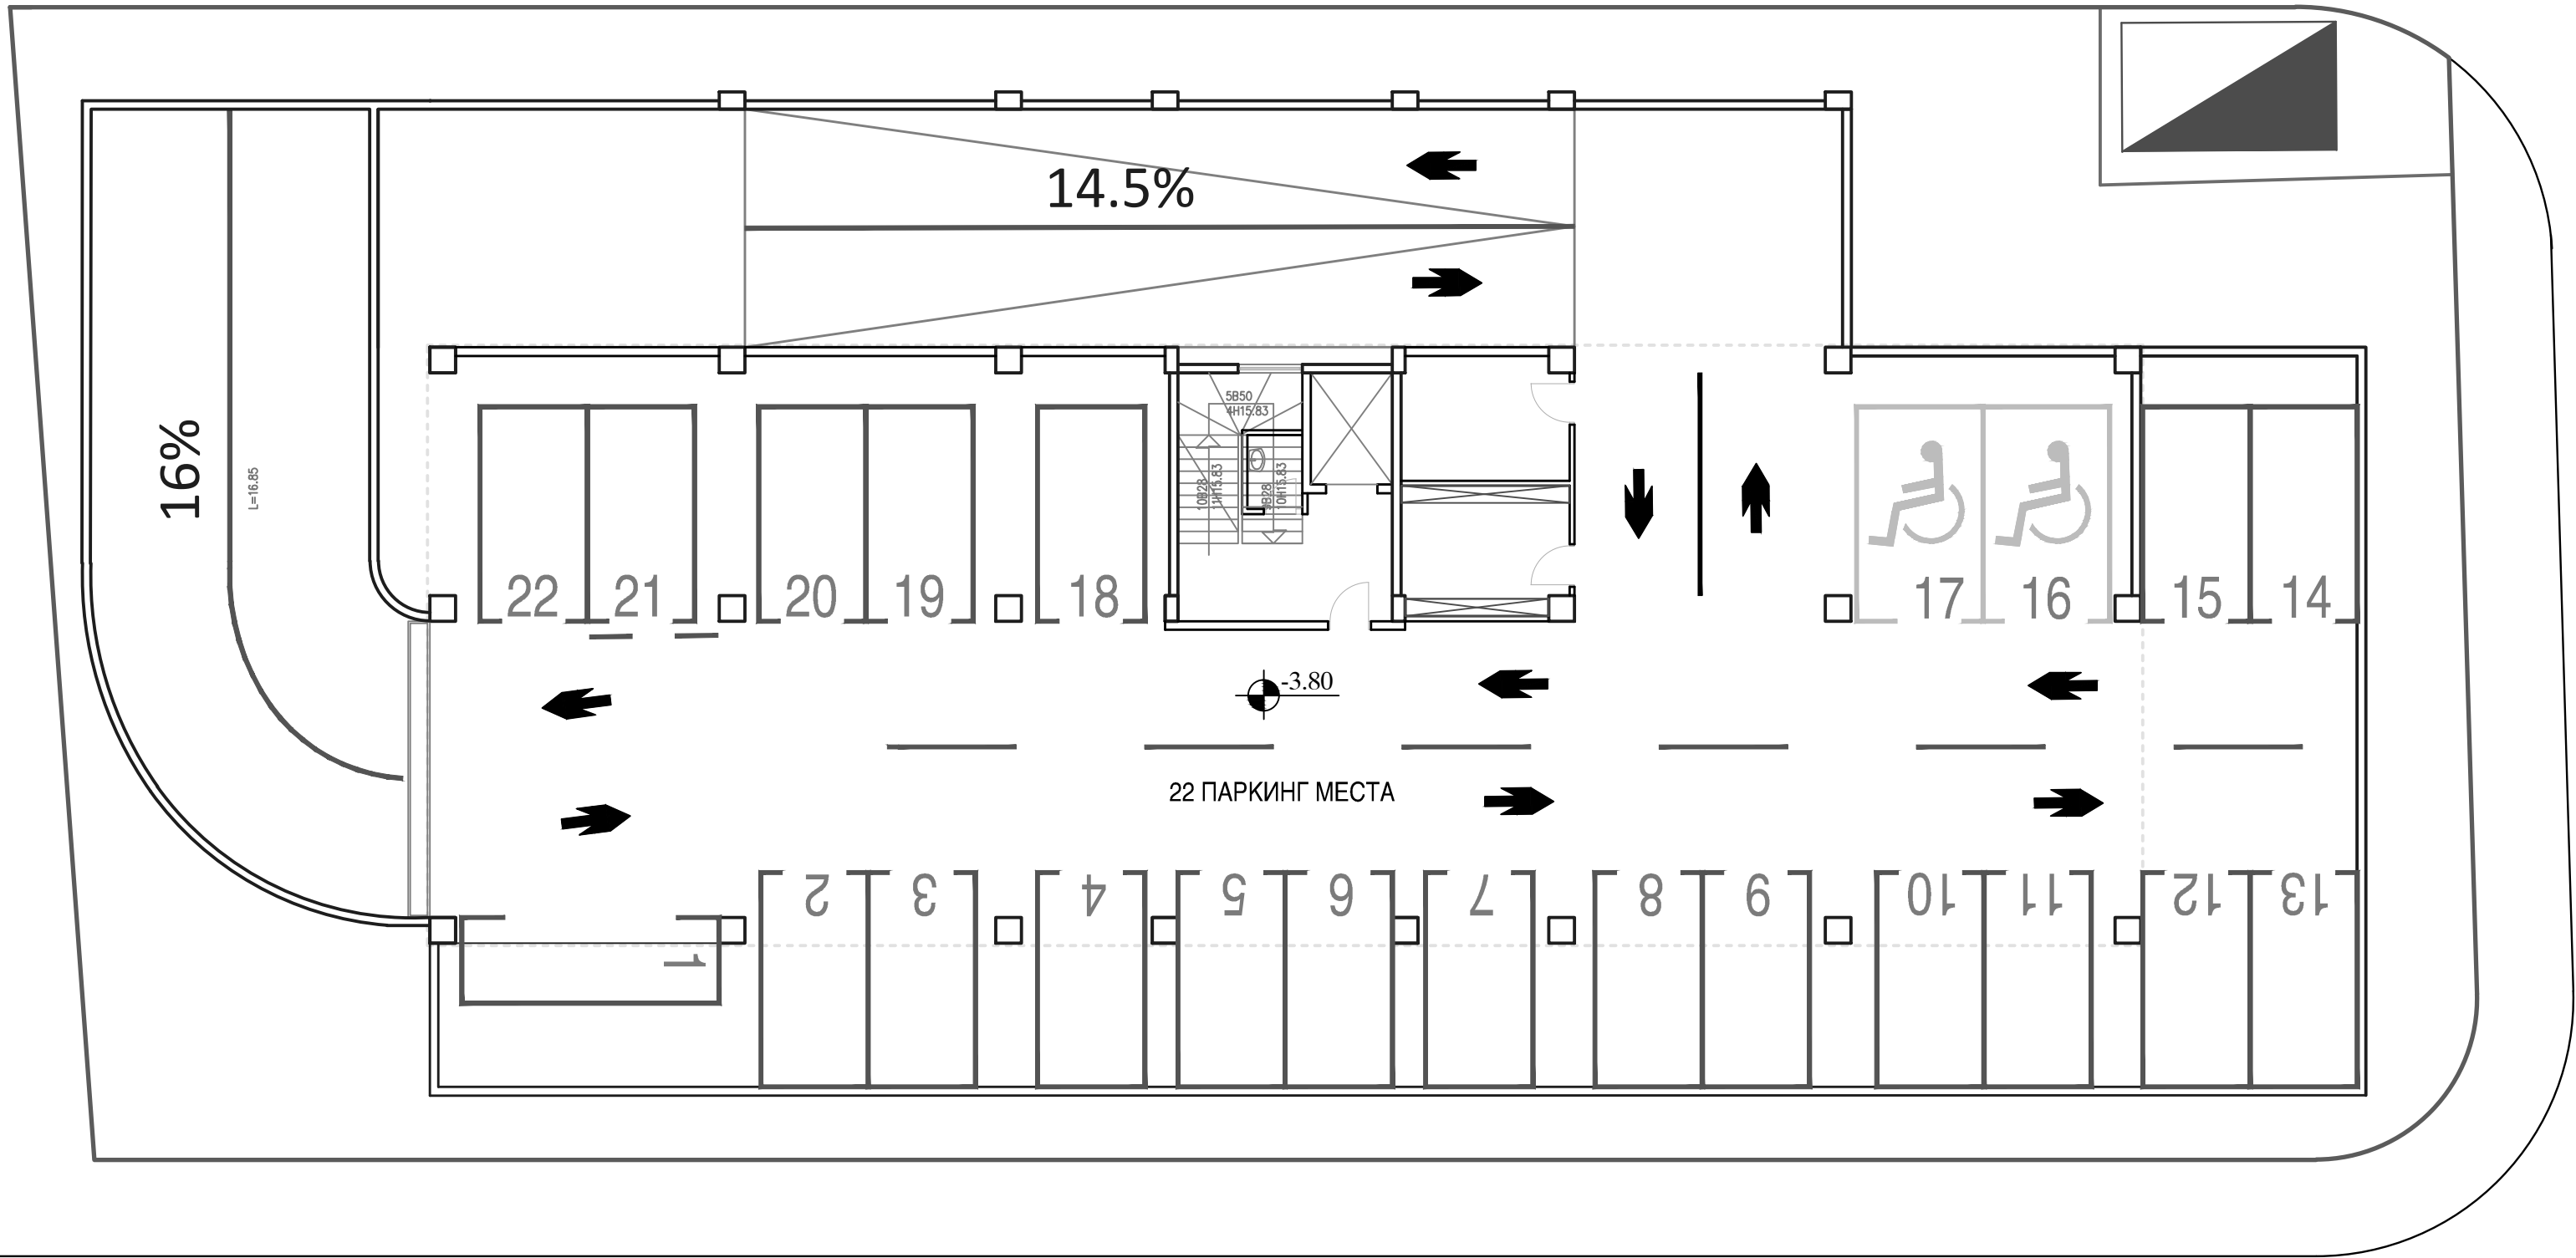



ОСНОВА НА ПОДРУМ - НИВО -1

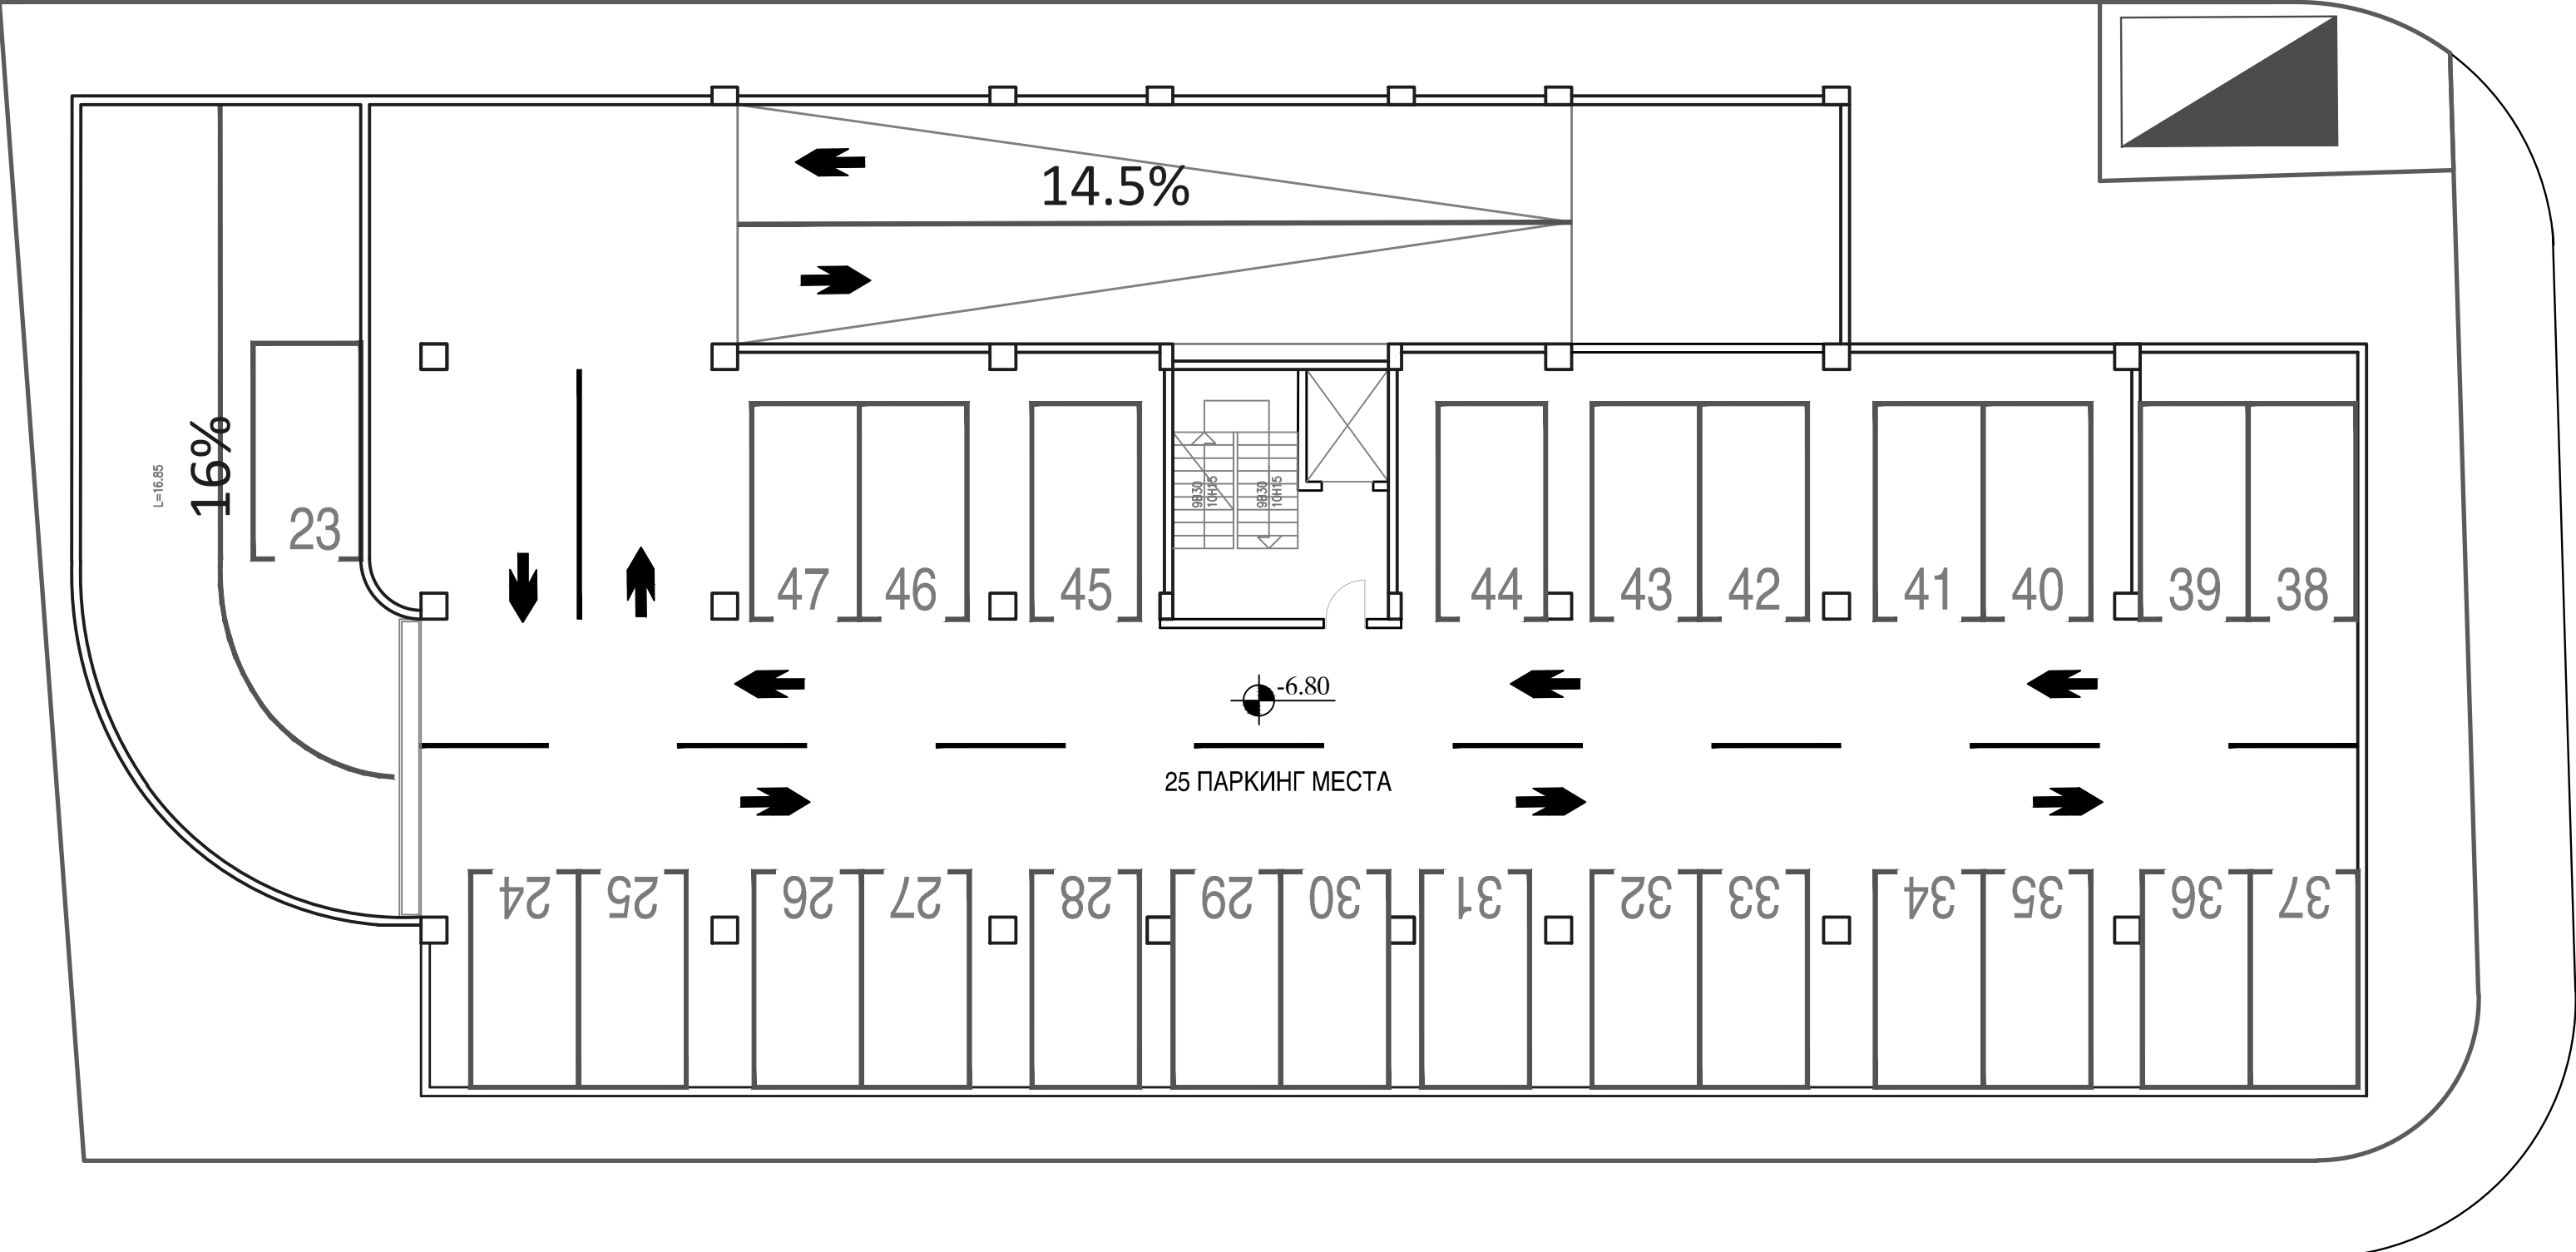



ОСНОВА НА ПОДРУМ - НИВО -2

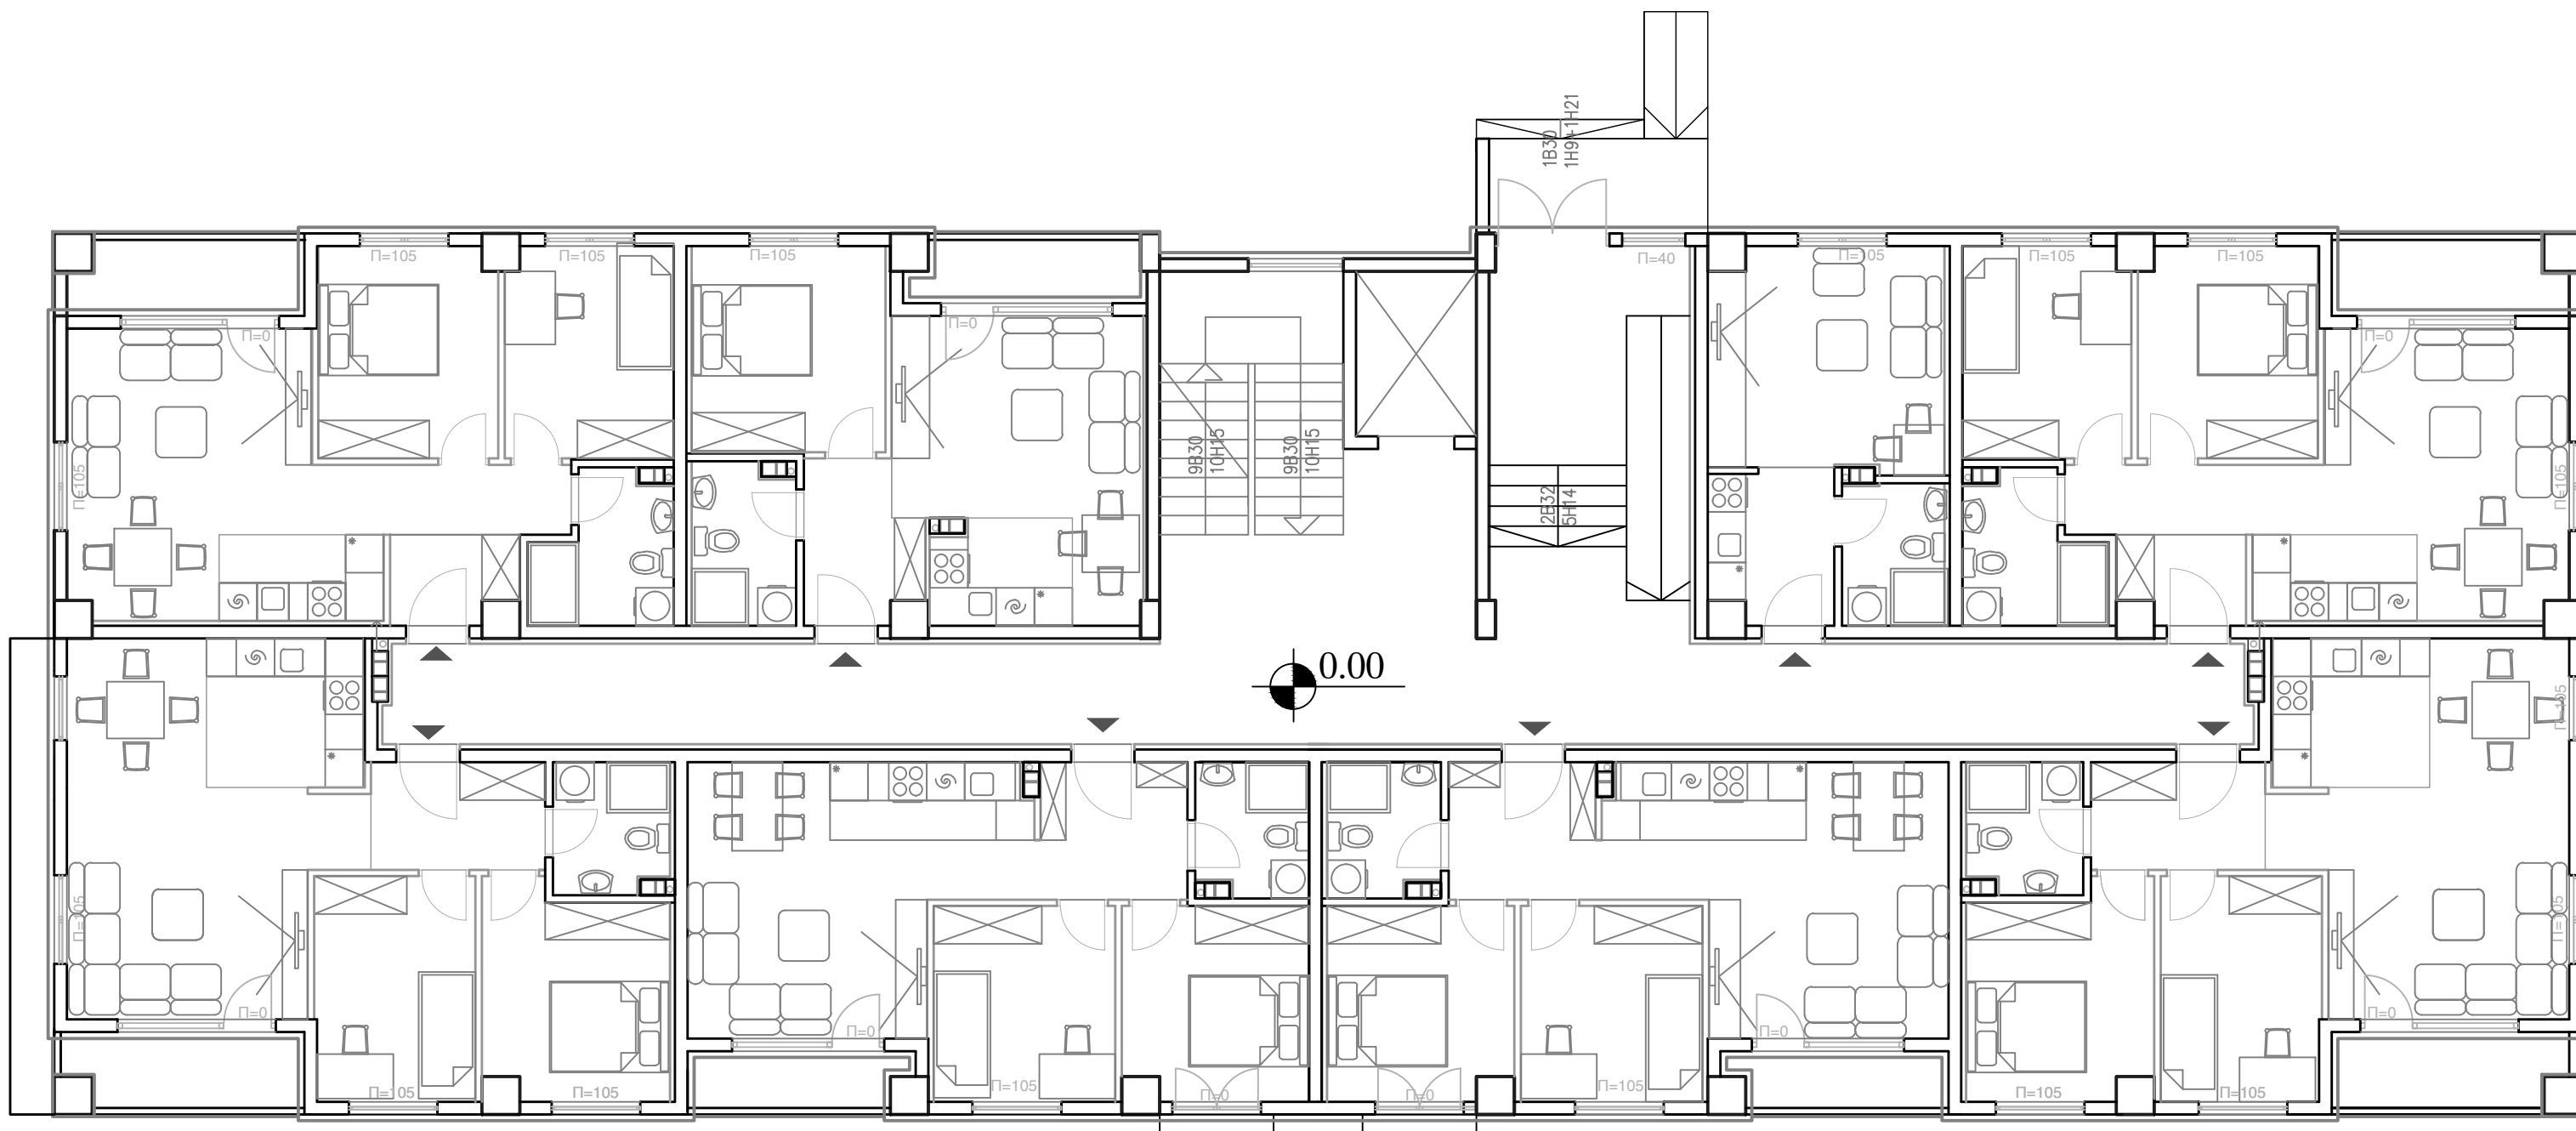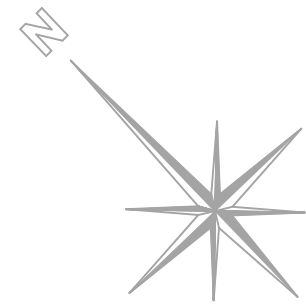

ОСНОВА НА ПРИЗЕМЈЕ

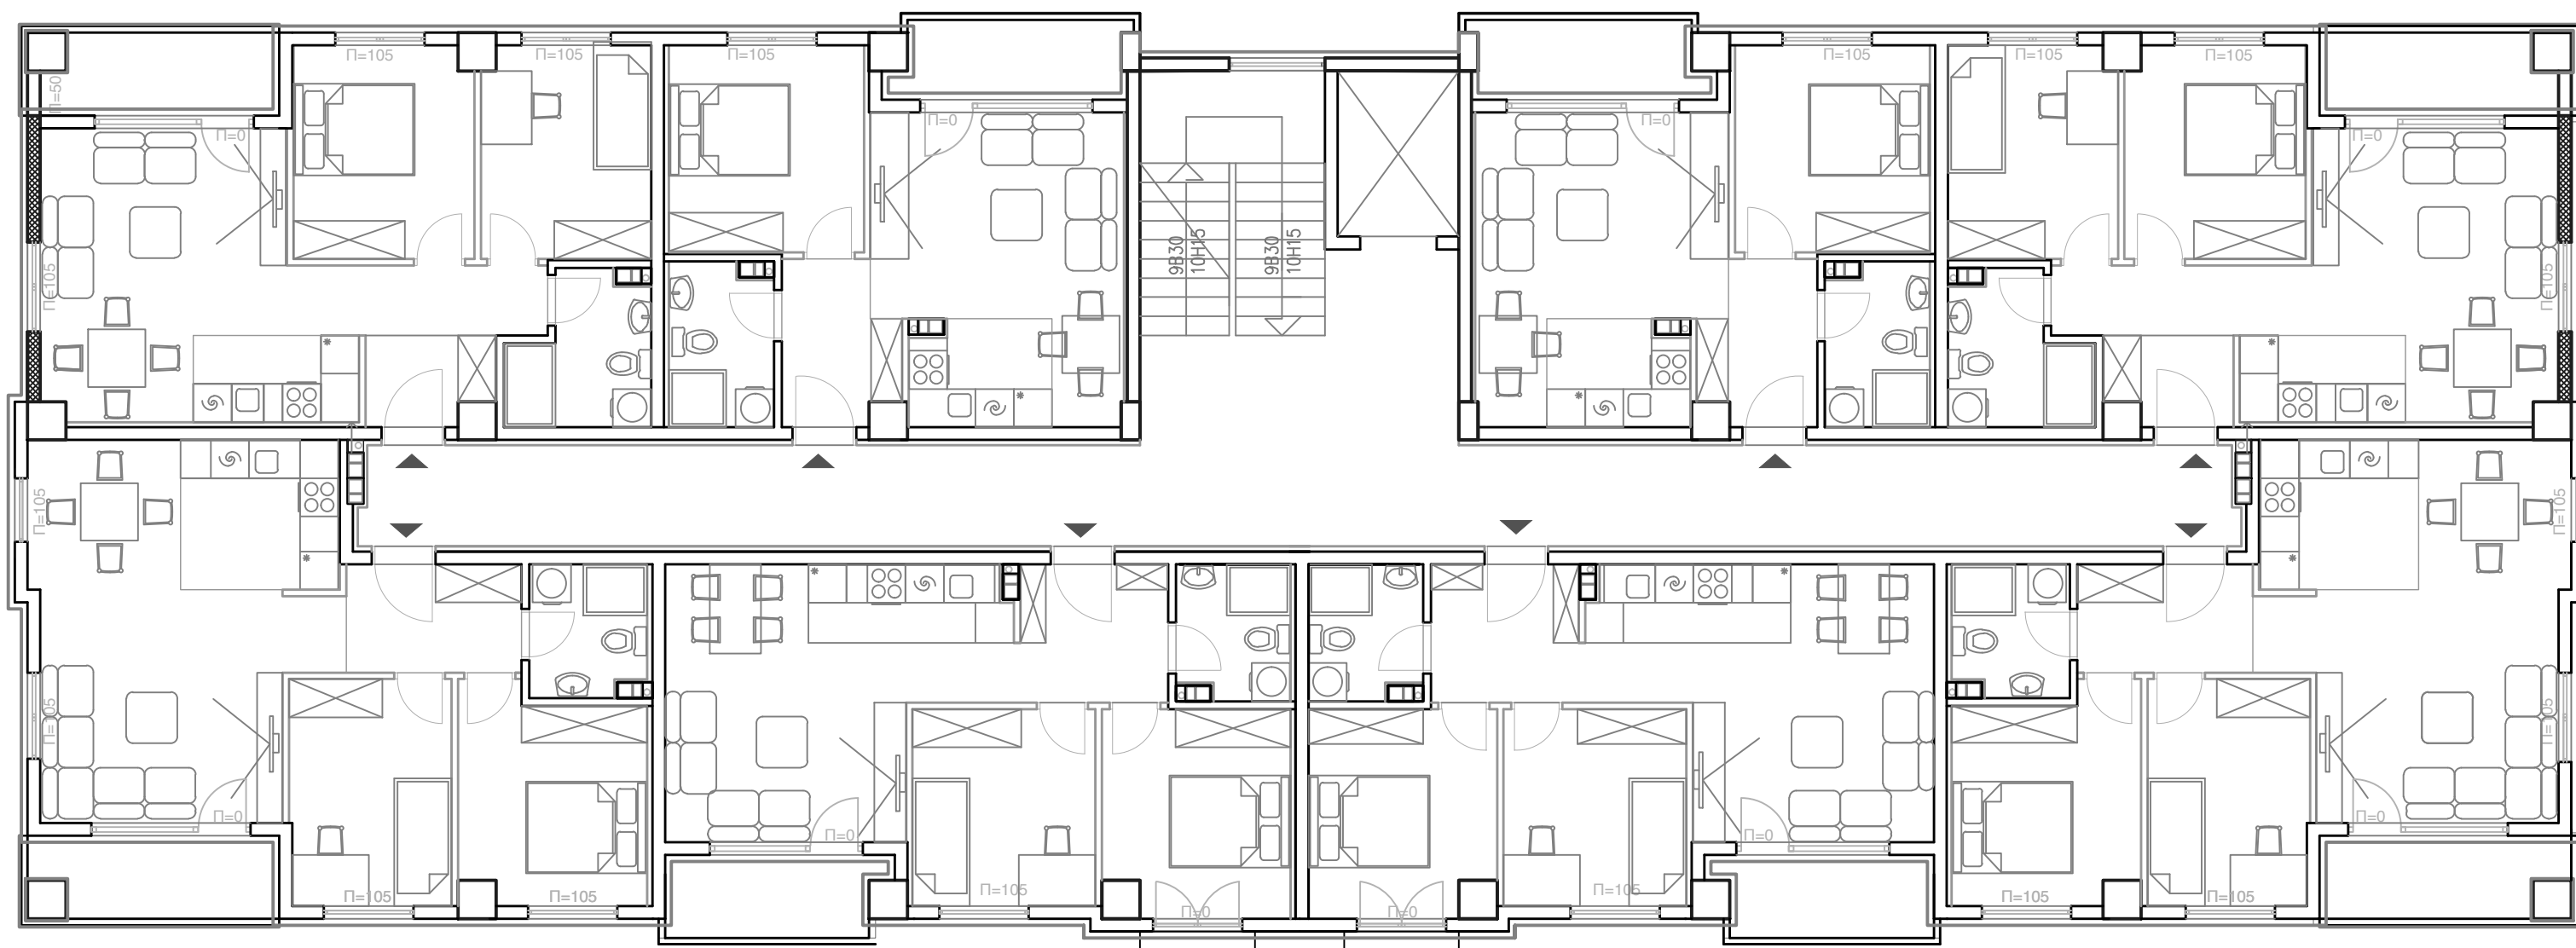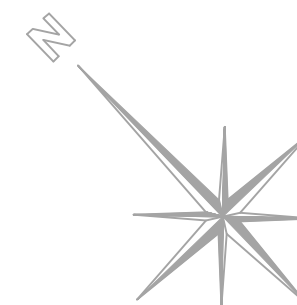

ОСНОВА НА КАРАКТЕРИСТИЧЕН КАТ

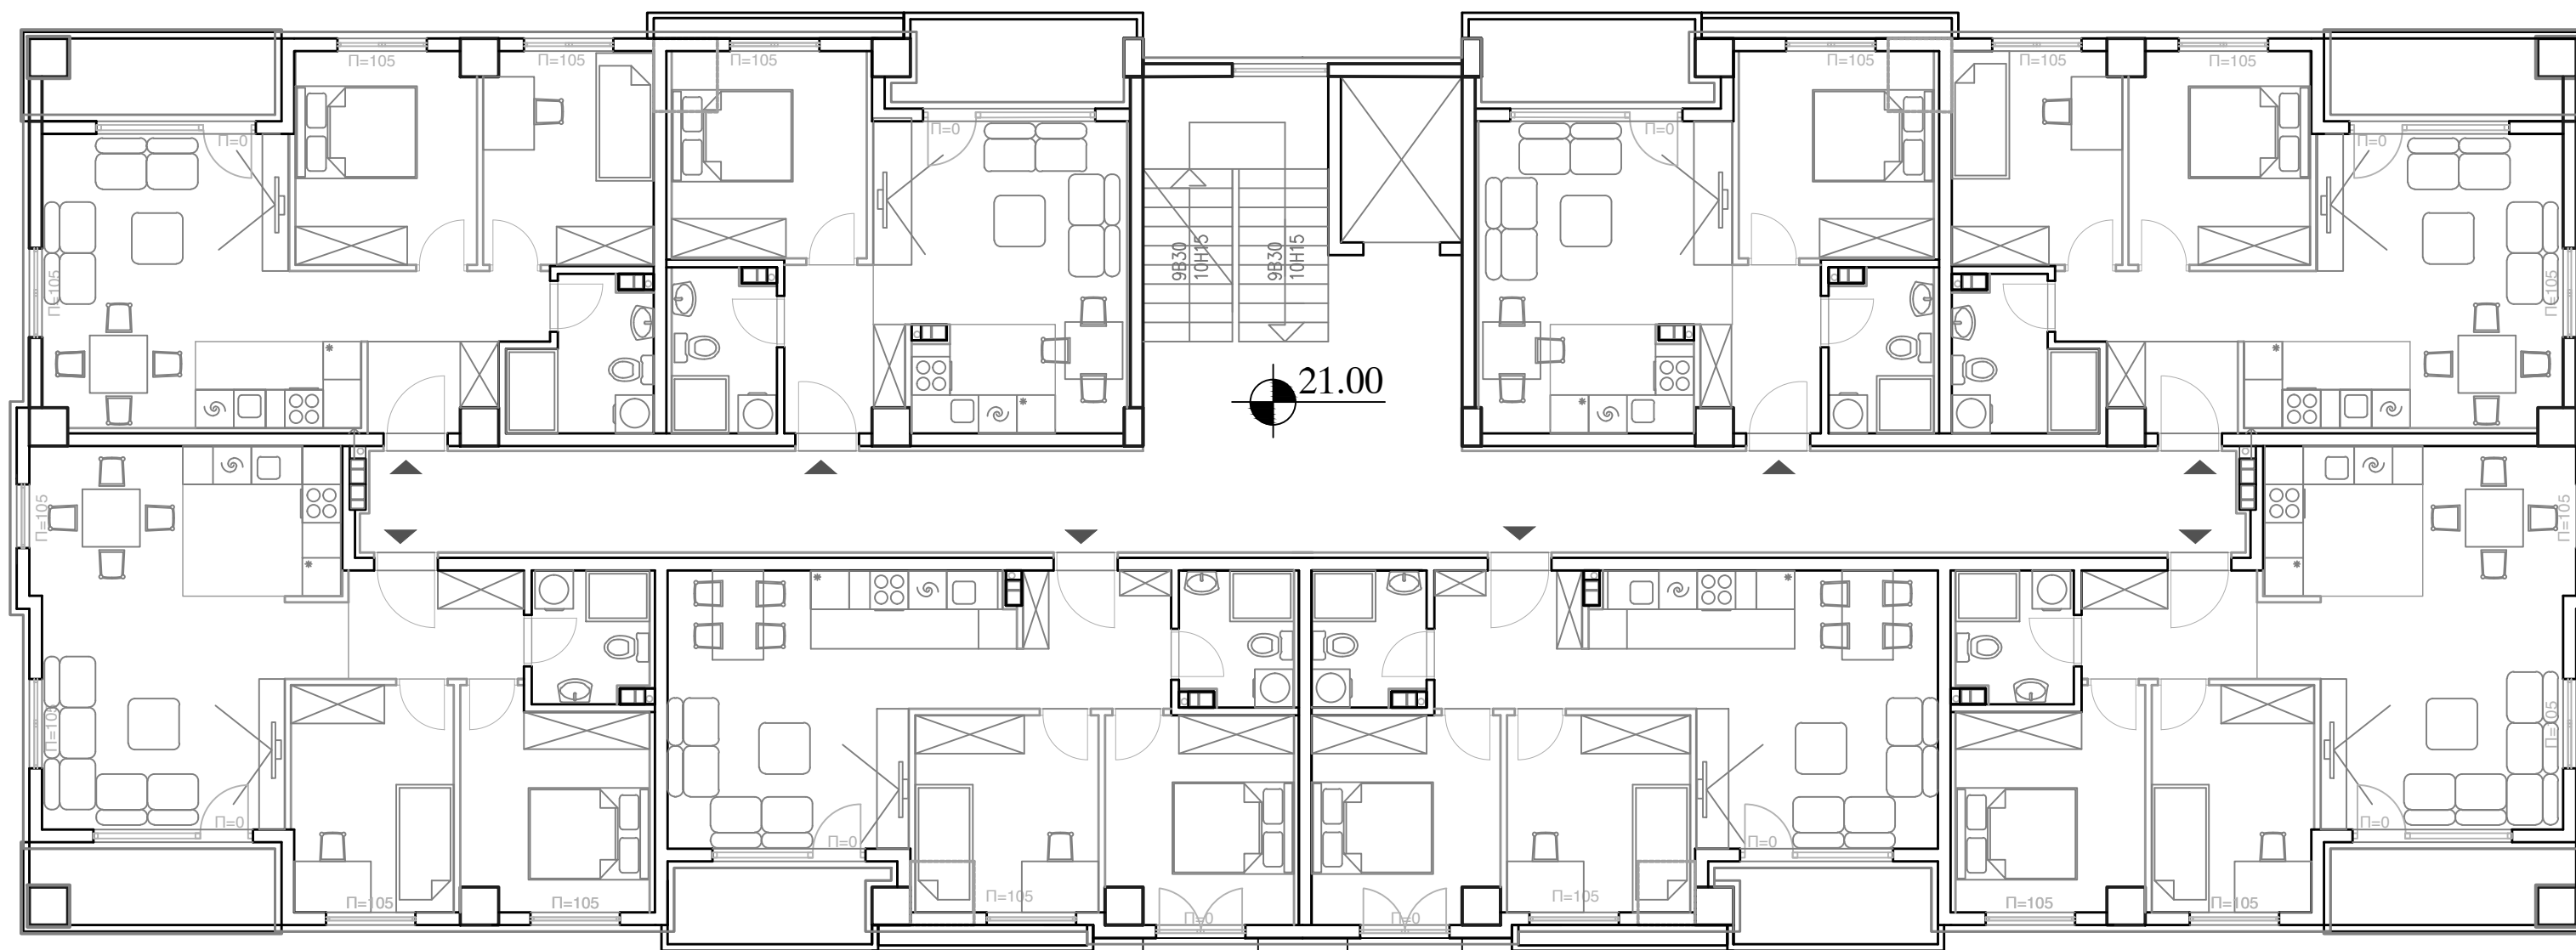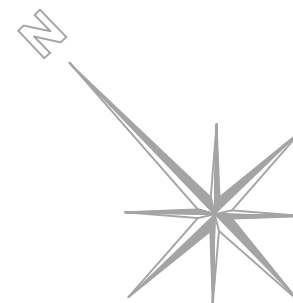

ОСНОВА НА ПОТКРОВЈЕ